


# Plan de situatie

## Propunere amenajare intersecție DN10-DJ100H

Scara 1:50

- Structura rutiera noua
- Structura rutiera existenta
- Parapet protectie propus
- Gard/limita de proprietate
- Limita imobile-numere cadastrale

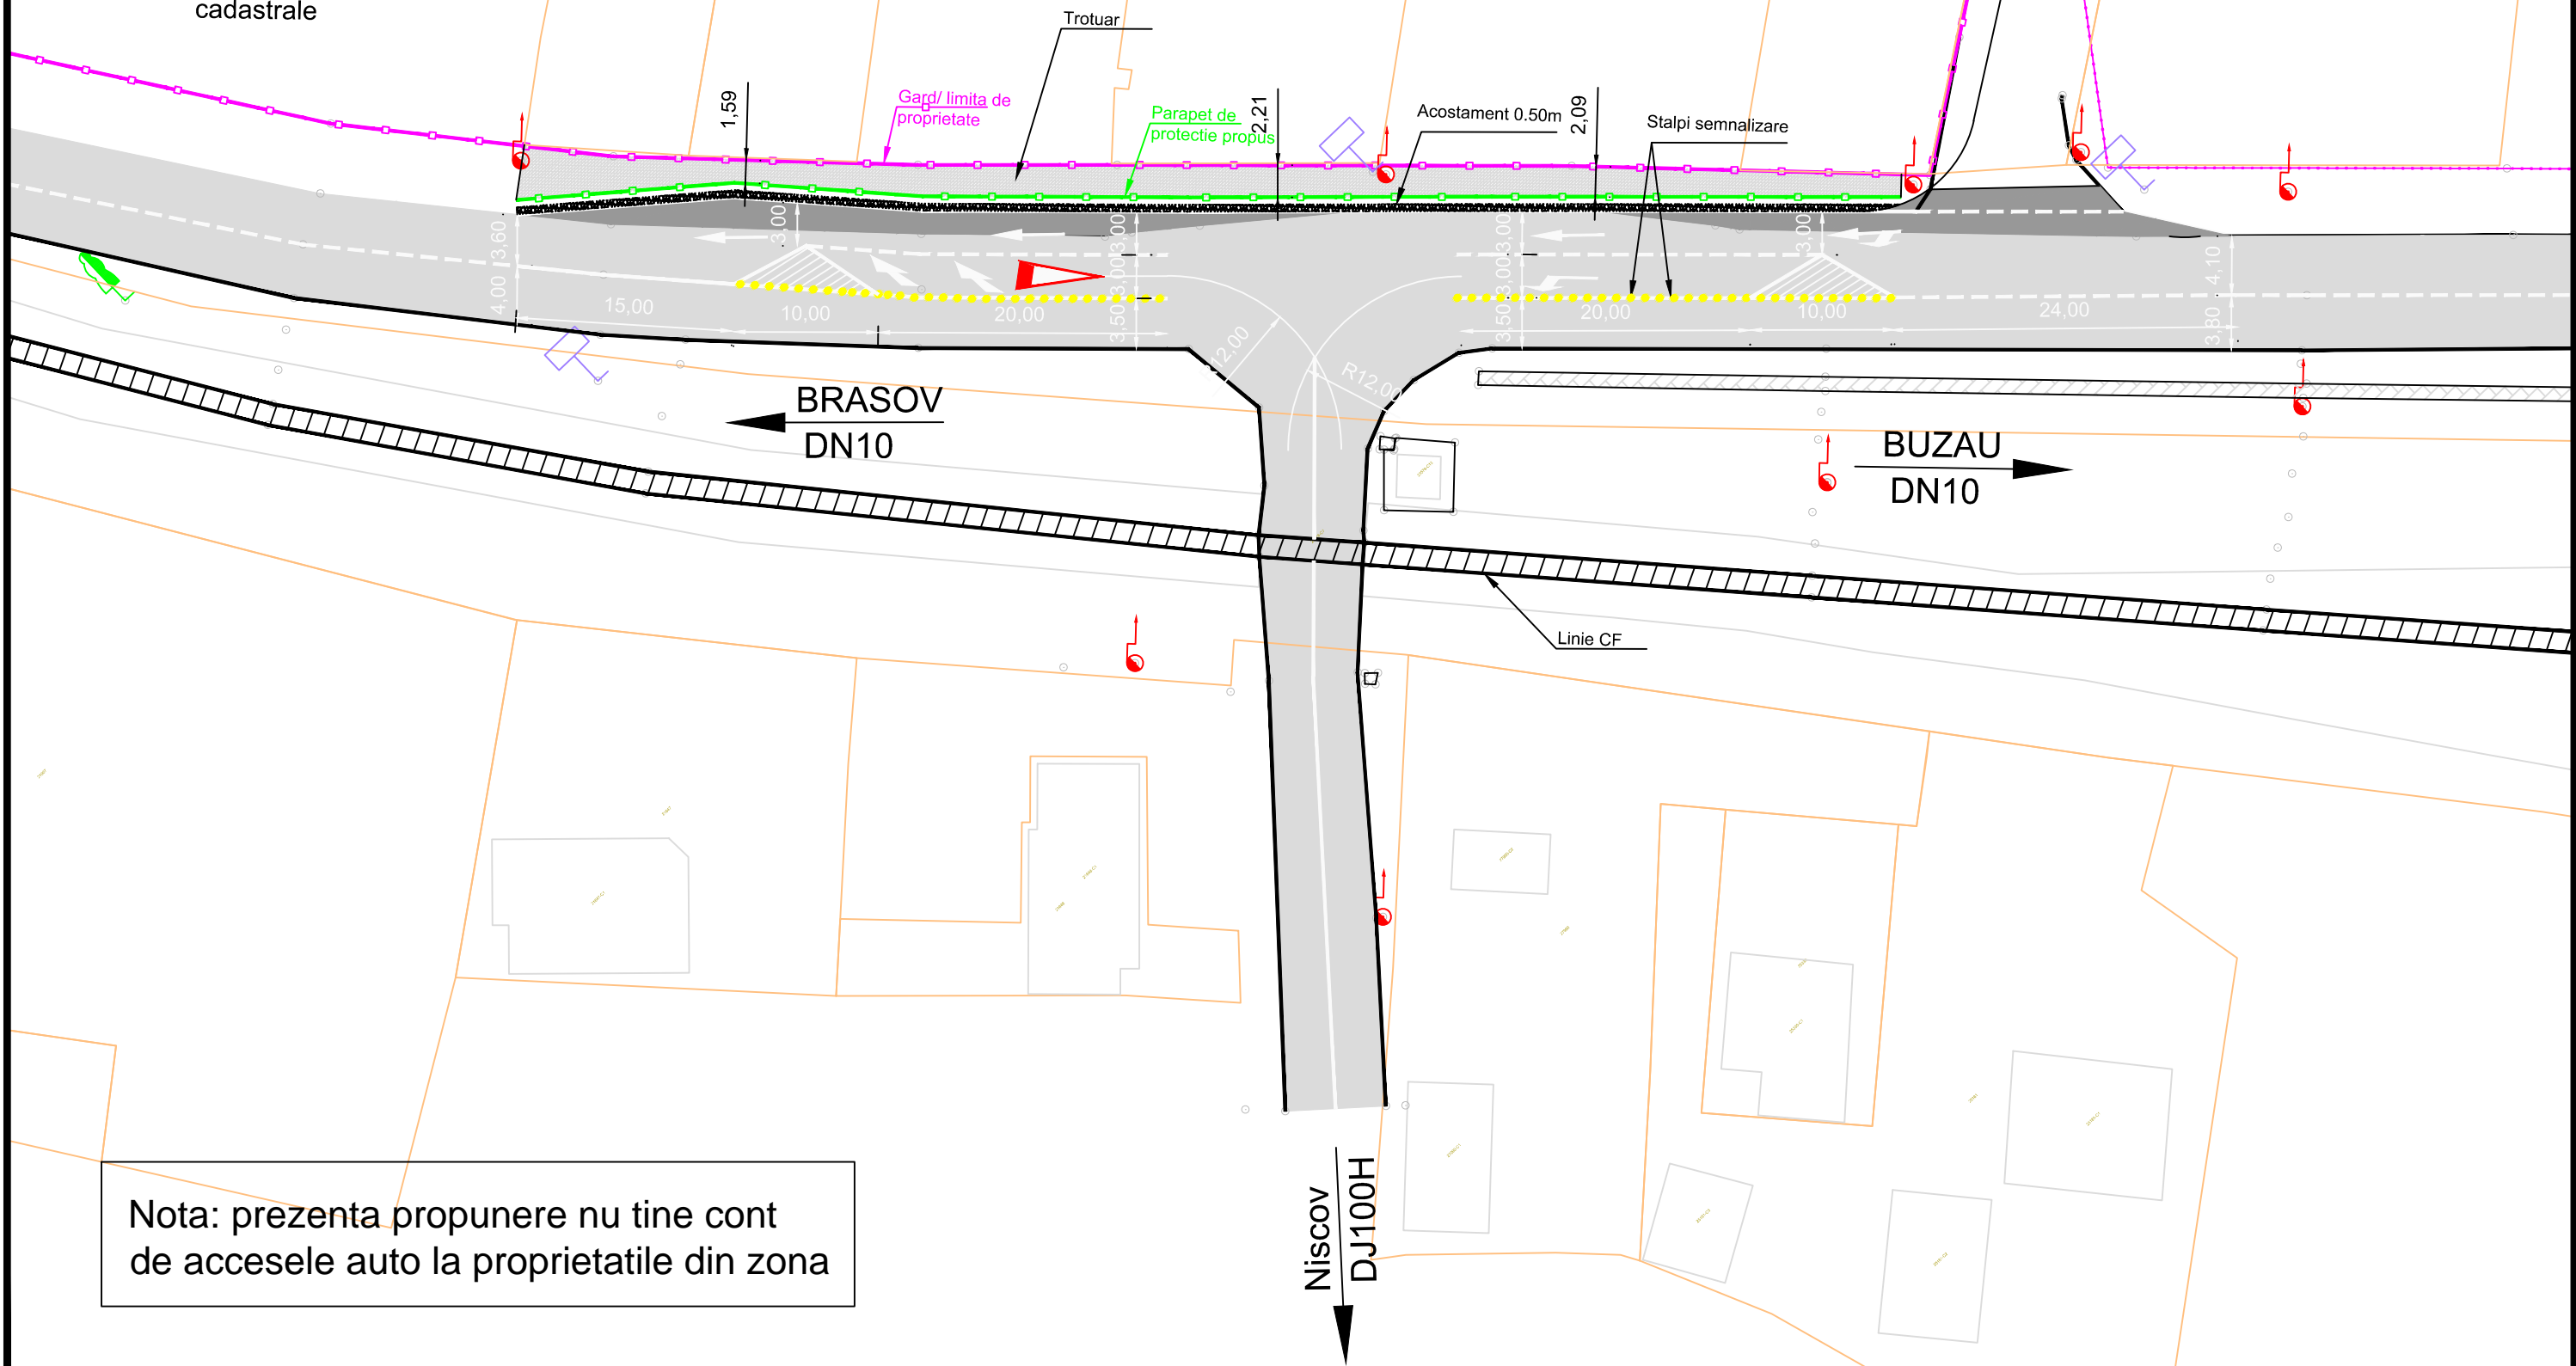

Nota: prezenta propunere nu tine cont de accesele auto la proprietatile din zona